



**Societatea Comercială  
"APA CTTA" S.A. Alba  
SUCURSALA BLAJ**

Blaj, Str. Gării, nr. fn, cod poștal 515400  
Tel. 0258-711340, Fax. 0258-711974  
E-mail: [sucursala.blaj@apaalba.ro](mailto:sucursala.blaj@apaalba.ro)  
CUI: RO1755482, cod sucursală 24264247  
Registrul comerțului J01/944/2008  
Cont: RO76RNCB0003021182930012 BCR Alba



Nr. 1600 / 16.07.2024

*C ă t r e*

**CRISTEA CATALIN GHEORGHE**

Ca urmare a solicitării dumneavoastră din data de 04.07.2024, prin prezenta vă acordam:


**A V I Z U L  
DE AMPLASAMENT**

***din punct de vedere al rețelelor de ALIMENTARE CU APA și CANALIZARE***


*pentru lucrarea:*

- «INTOCMIRE PUZ ÎN SCOPUL PARCELĂRII PENTRU CONSTRUIRE LOCUINTE UNIFAMILIALE», amplasată în comuna Craciunelu de Jos, sat Craciunelu de Jos, str. Intravilan, jud. Alba, identificat prin extras CF 72974 Craciunelu de Jos, plan de amplasament și delimitare a imobilului, plan de încadrare în zonă și plan de situație, având ca proprietar pe CRISTEA CATALIN GHEORGHE, cu domiciliul în comuna Craciunelu de Jos, localitatea Craciunelu de Jos, str. 6 Martie, nr. 155, jud. Alba, Certificat de Urbanism Primăria Craciunelu de Jos, nr. 3 / 04.03.2024, conform proiectului nr. 4/2024 întocmit de către SC BIROU PROIECTARE FREUND SRL.


Prezentul aviz este valabil un an de la data emiterii.

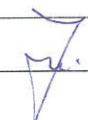	Numele și prenumele	Funcția	Semnatura	Data	Nr. pag.
Intocmit	Jeler Ioan Dumitru	Sef Sucursala Blaj		16.07.2024	1



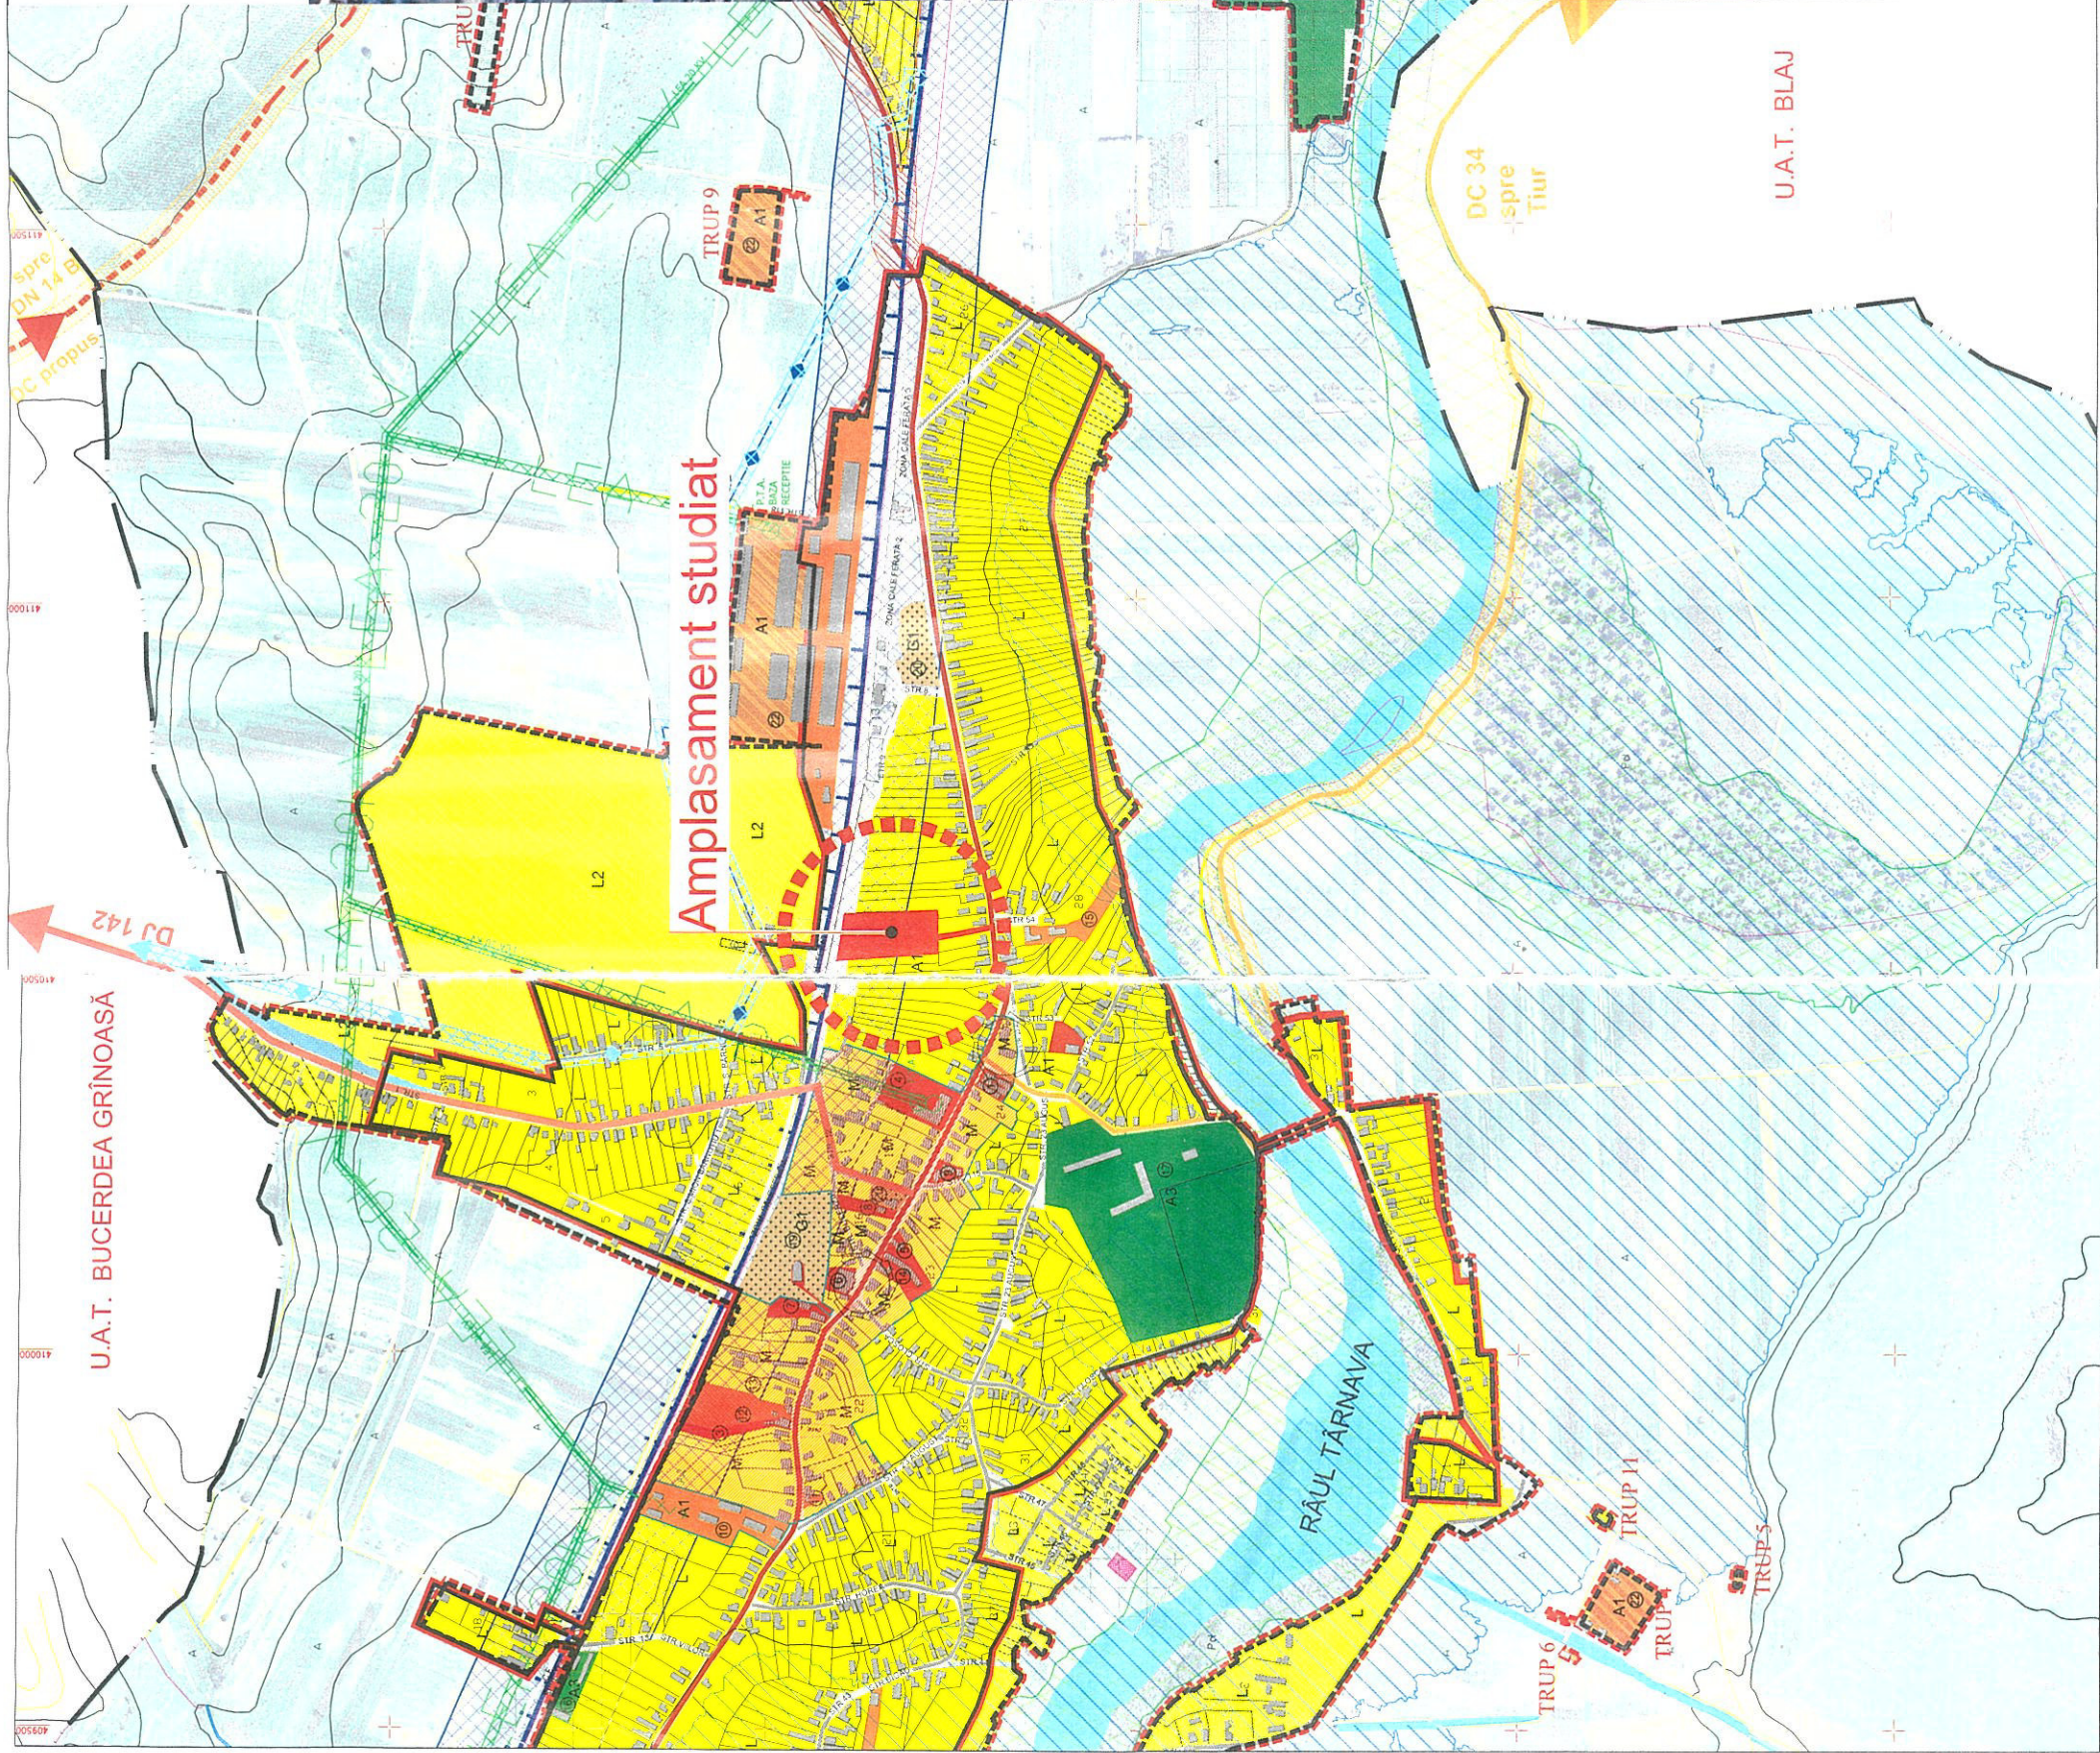


16.07.2024  
SC AAP CTT SA  
Sua-Bly  
Tut floa  
S.P.V. Freund  
S.C. Freund  
J.M.B.S. S.R.L.  
J.M.B.S. S.R.L.  
J.M.B.S. S.R.L.

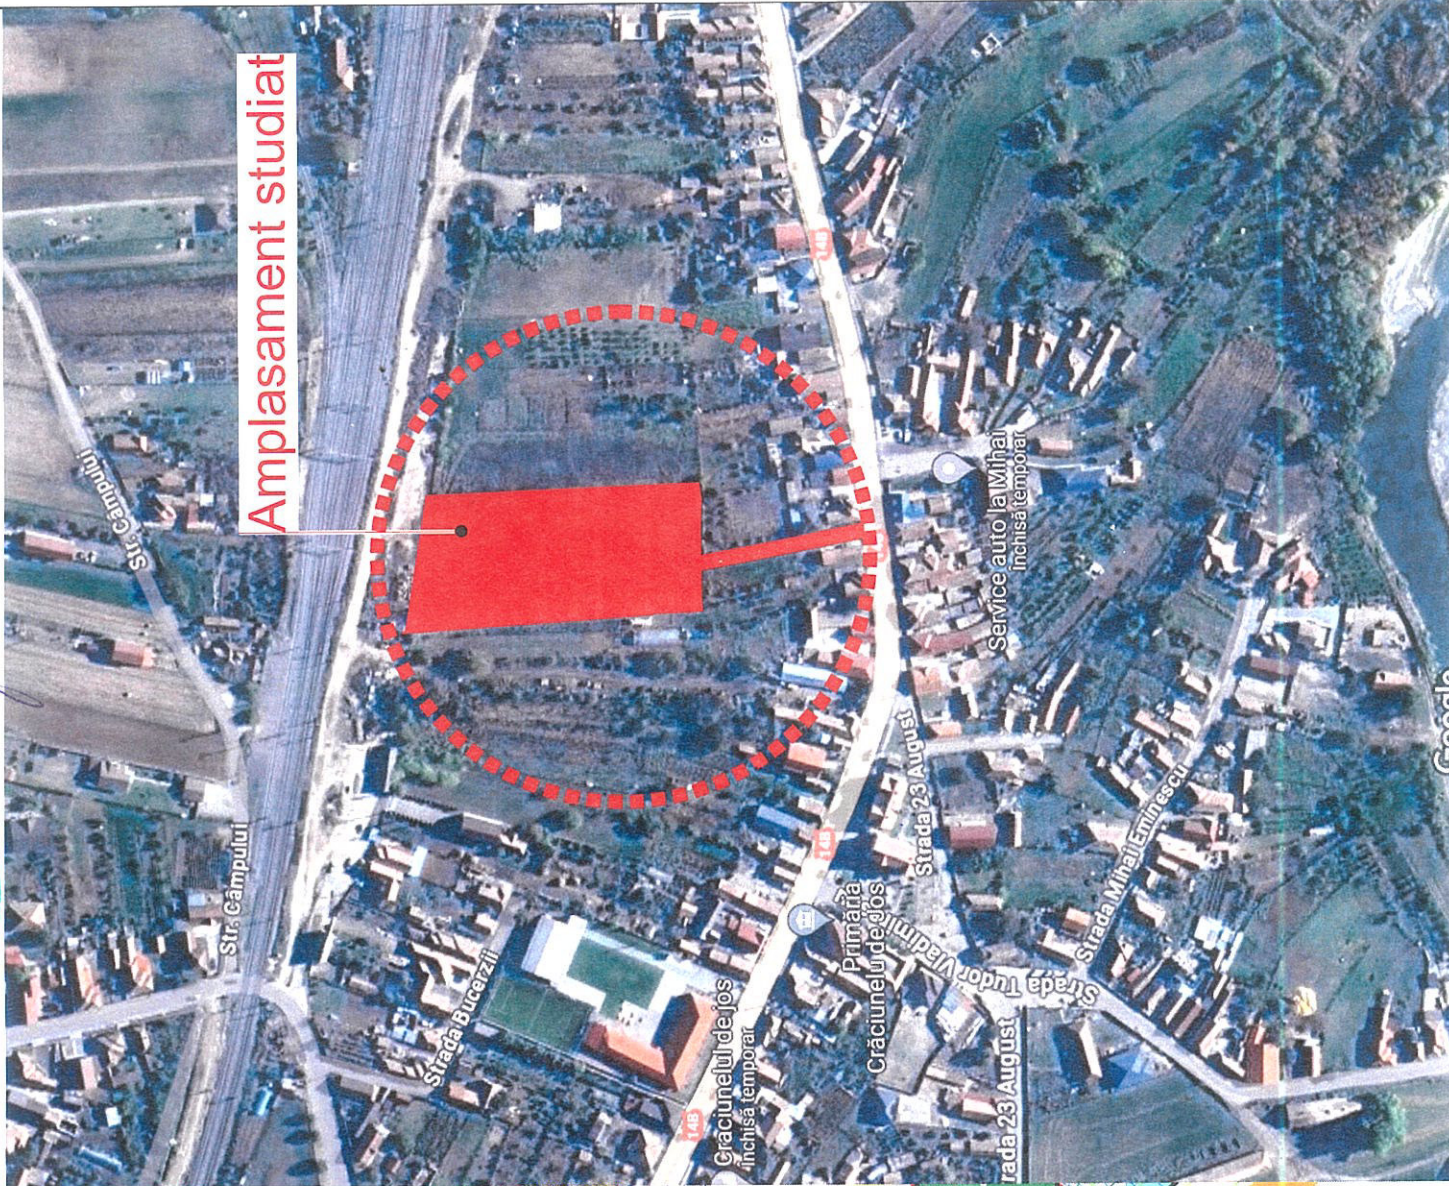


<b>S.C. B.P. FREUND S.R.L.</b> Nr. ord. reg. com. J01/535/2017 C.U.I. 37534504 ALBA IULIA, str. MOȚILOR nr. 75B, jud. ALBA		<b>Beneficiar:</b> CRISTEA CATALIN loc. Crăciunelu de Jos, str. 6 Martie, nr.155, jud. Alba	Proiect Nr. 4 / 2024
Specificație	Scara:	Titlu proiect: INTOCMIRE P.U.Z. IN SCOPUL PARCELARII PENTRU CONSTRUIRE LOCUINTA UNIFAMILIALE loc. Crăciunelu de Jos, str.6 Martie, nr.44., jud. Alba	Faza: PUZ
Șef proiect: Arh. Zsolt Freund-Fleschin	Semnătura 	Data: 04/24	Planșa Nr. 0
Protecțat: Arh. Zsolt Freund-Fleschin	Titlu planșă: <b>Plan de încadrare          in zona si in PUG</b>		
Desenat: Arh. Zsolt Freund-Fleschin			



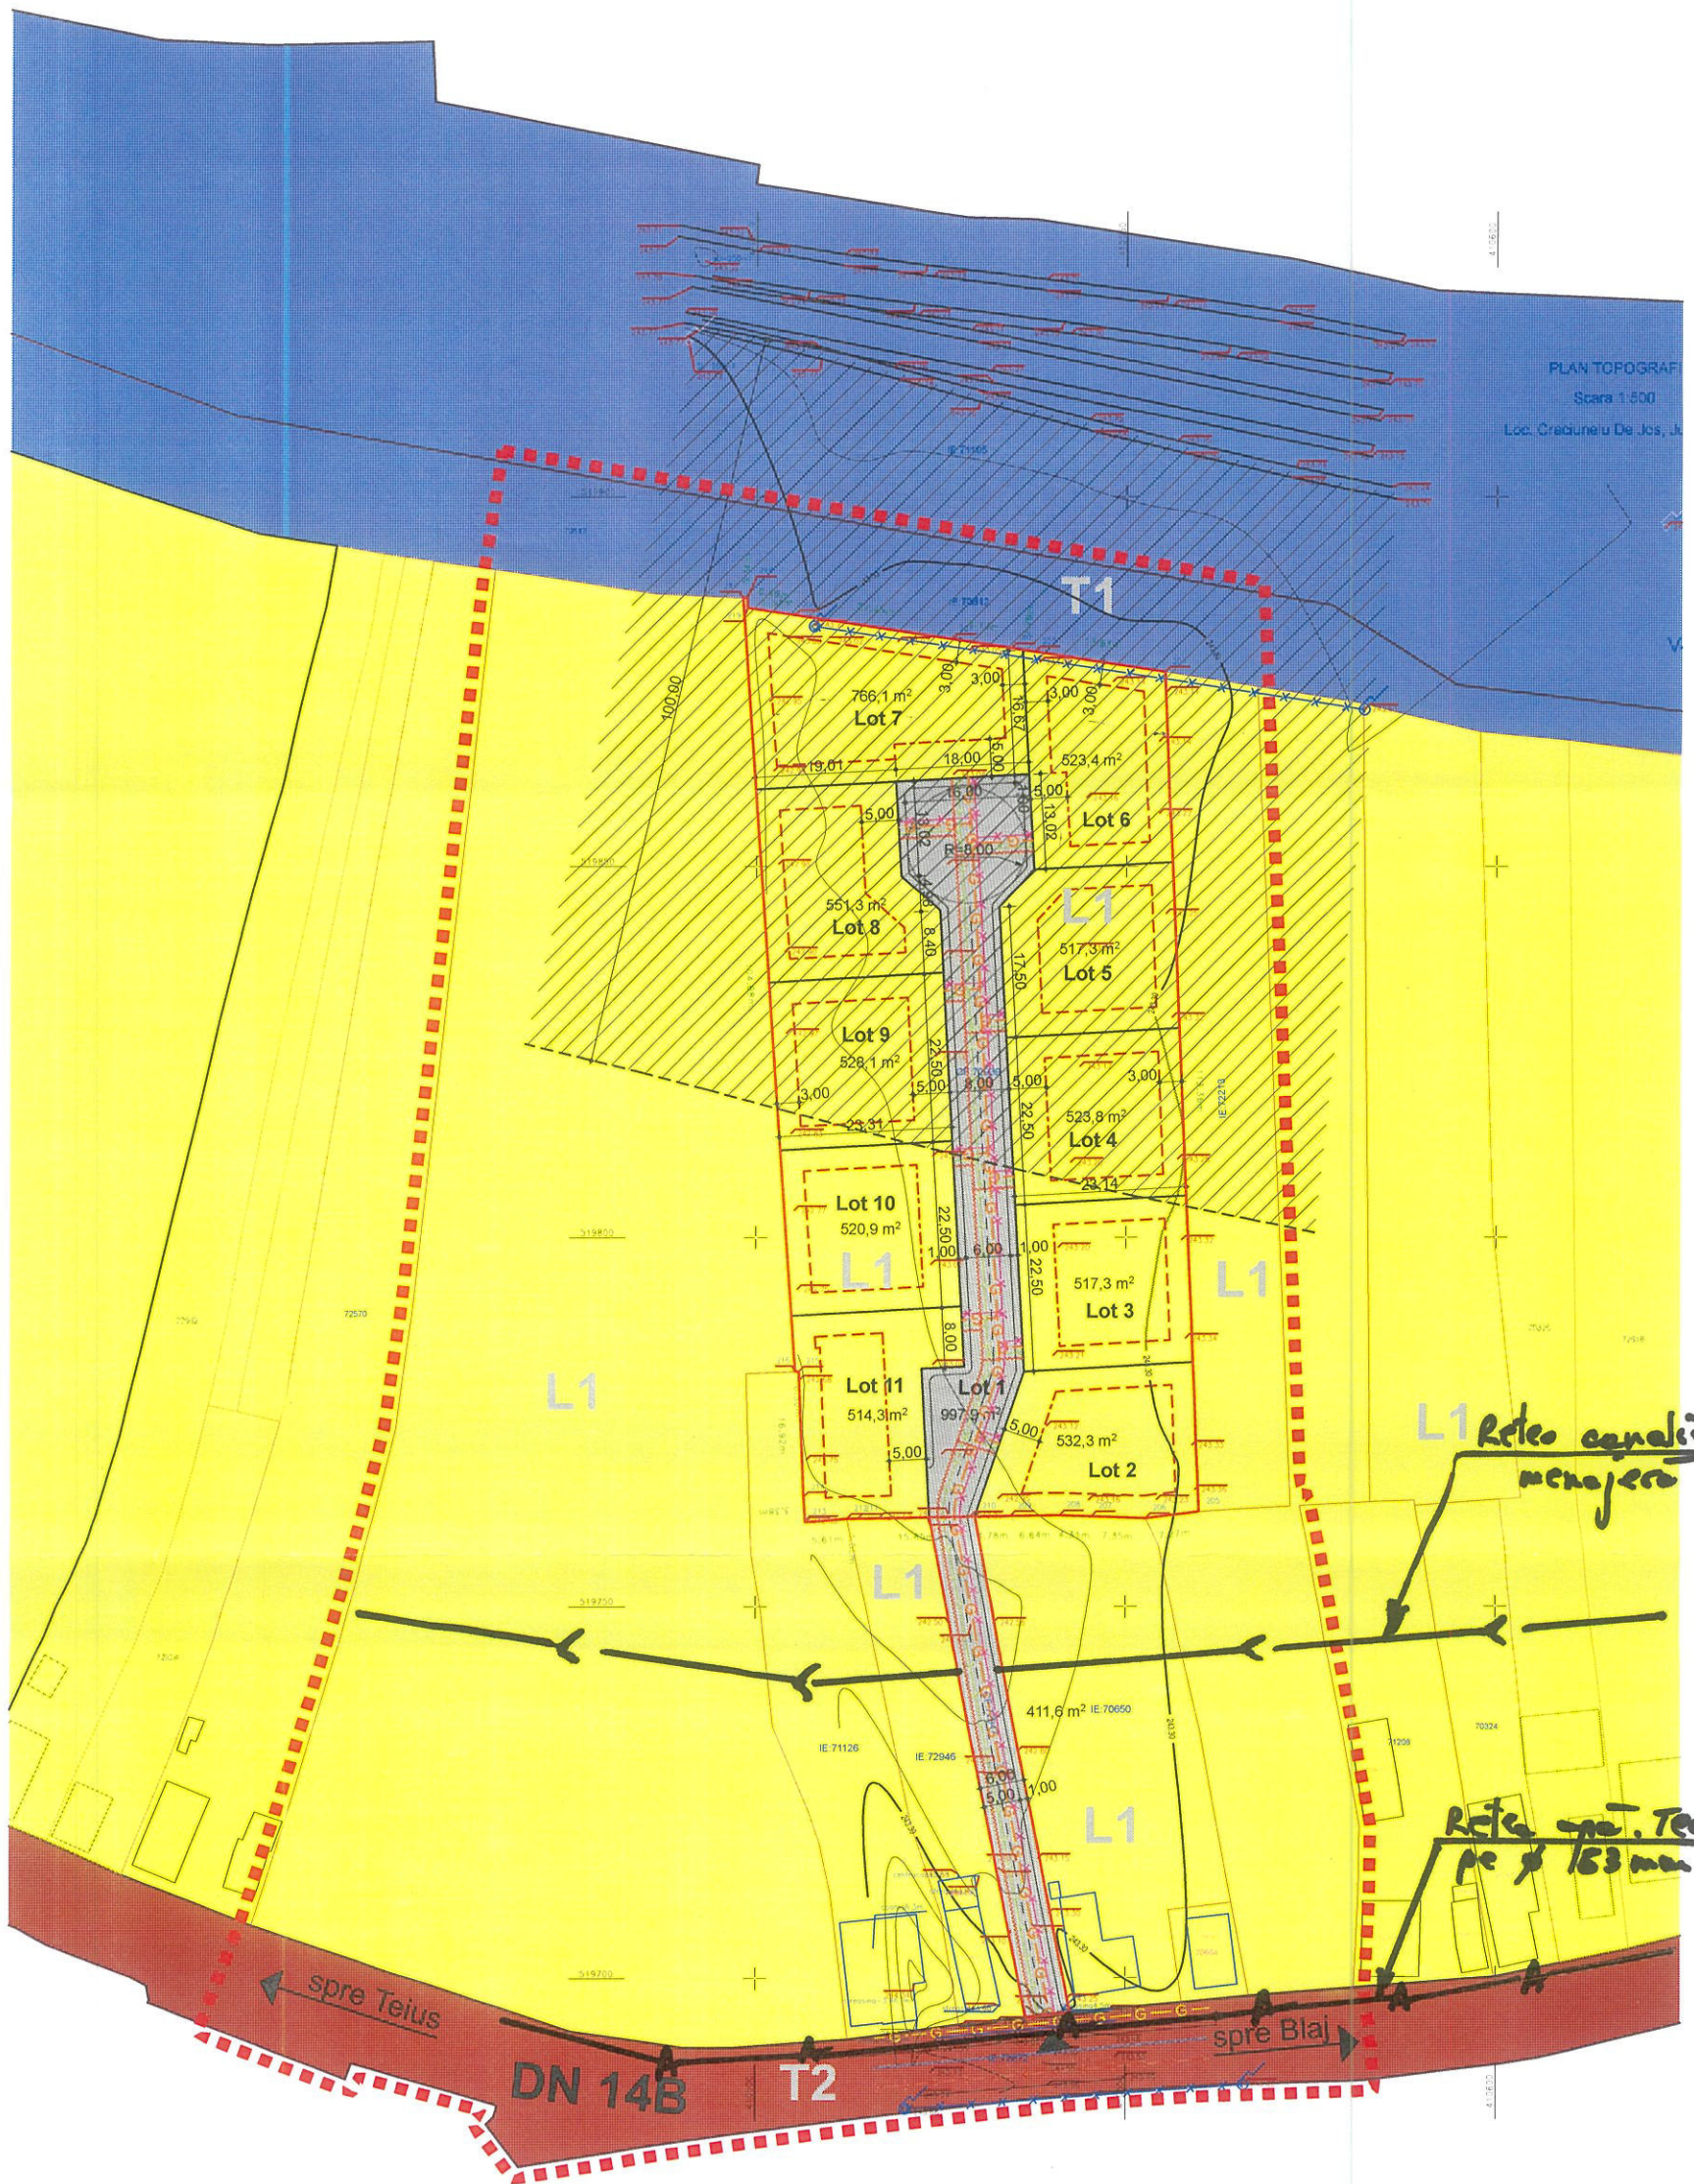

**LEGENDA:**

- ■ ■ ■ Limita terenului studiat
- — — — Limita de proprietate
- - - - - Retrageri față de aliniament propuse
- - - - - Retrageri față de limitele laterale și posteriore propuse
- ▶ Acces auto și pietonal
- — — — Retea apă existentă
- — — — Retea canal existentă
- × × × × Retea curent existentă
- - - - - Retea gaz existentă
- — — — Retea apă / bransamente propuse
- — — — Retea canal / bransamente propuse
- × × × × Retea curent / bransamente propuse
- - - - - Retea gaz / bransamente propuse
- ■ ■ ■ UTR L1 - Subzona locuințe individuale situate în țesut construit
- ■ ■ ■ UTR T1 - Subzona transporturi feroviare
- ■ ■ ■ UTR T2 - Subzona transporturi rutiere - Drum național - DN 14B
- ■ ■ ■ Circulații de incintă propuse
- ■ ■ ■ Zona de protecție CFR - 100m din axul liniei

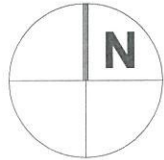

*16.07.2024*  
*S.C. APH CITA SA*  
*Suc. Alb*  
*Nir. Fevorașchi*



<b>S.C. BP FREUND S.R.L.</b> Nr. ord. reg. com. J01/535/2017 C.U.I. 37534504 ALBA IULIA, str. MOȘILOR nr. 75B, jud. ALBA			Beneficiar: <b>CRISTEA CATALIN</b> loc. Craciunelu de Jos, str. 6 Martie, nr.155, jud. Alba	Proiect Nr. <b>4 / 2024</b>	
Specificație	Nume	Semnătura	Scara: 1:1000	Titlu proiect: <b>INTOCMIRE P.U.Z. ÎN SCOPUL PARCELARII PENTRU          CONSTRUIRE LOCUINȚA UNIFAMILIALĂ</b> loc. Craciunelu de Jos, str. 6 Martie, nr.44., jud. Alba	Faza: <b>PUZ</b>
Șef proiect:	Arh. Zsolt Freund-Fleschin		Data: 07/24	Titlu planșă: <b>Reglementari urbanistice -          ZONIFICARE</b>	Planșa Nr. <b>2</b>
Desenat:	Arh. Zsolt Freund-Fleschin				