


**Panou A**  
**PRIMARIA COMUNEI CRACIUNELU DE JOS**

**Data anuntului: 29.11.2024**

**ELABORARE PUZ PENTRU SCHIMBAREA ZONA L2- LOCUINTE INDIVIDUALE IN ZONA A2-ACTIVITATI PRODUCTIVE SI SERVICII**

**Initiator: SC ARDEAL INTERTRANS SRL**

**Elaborator: SC ARHIMAR PROIECT SRL**

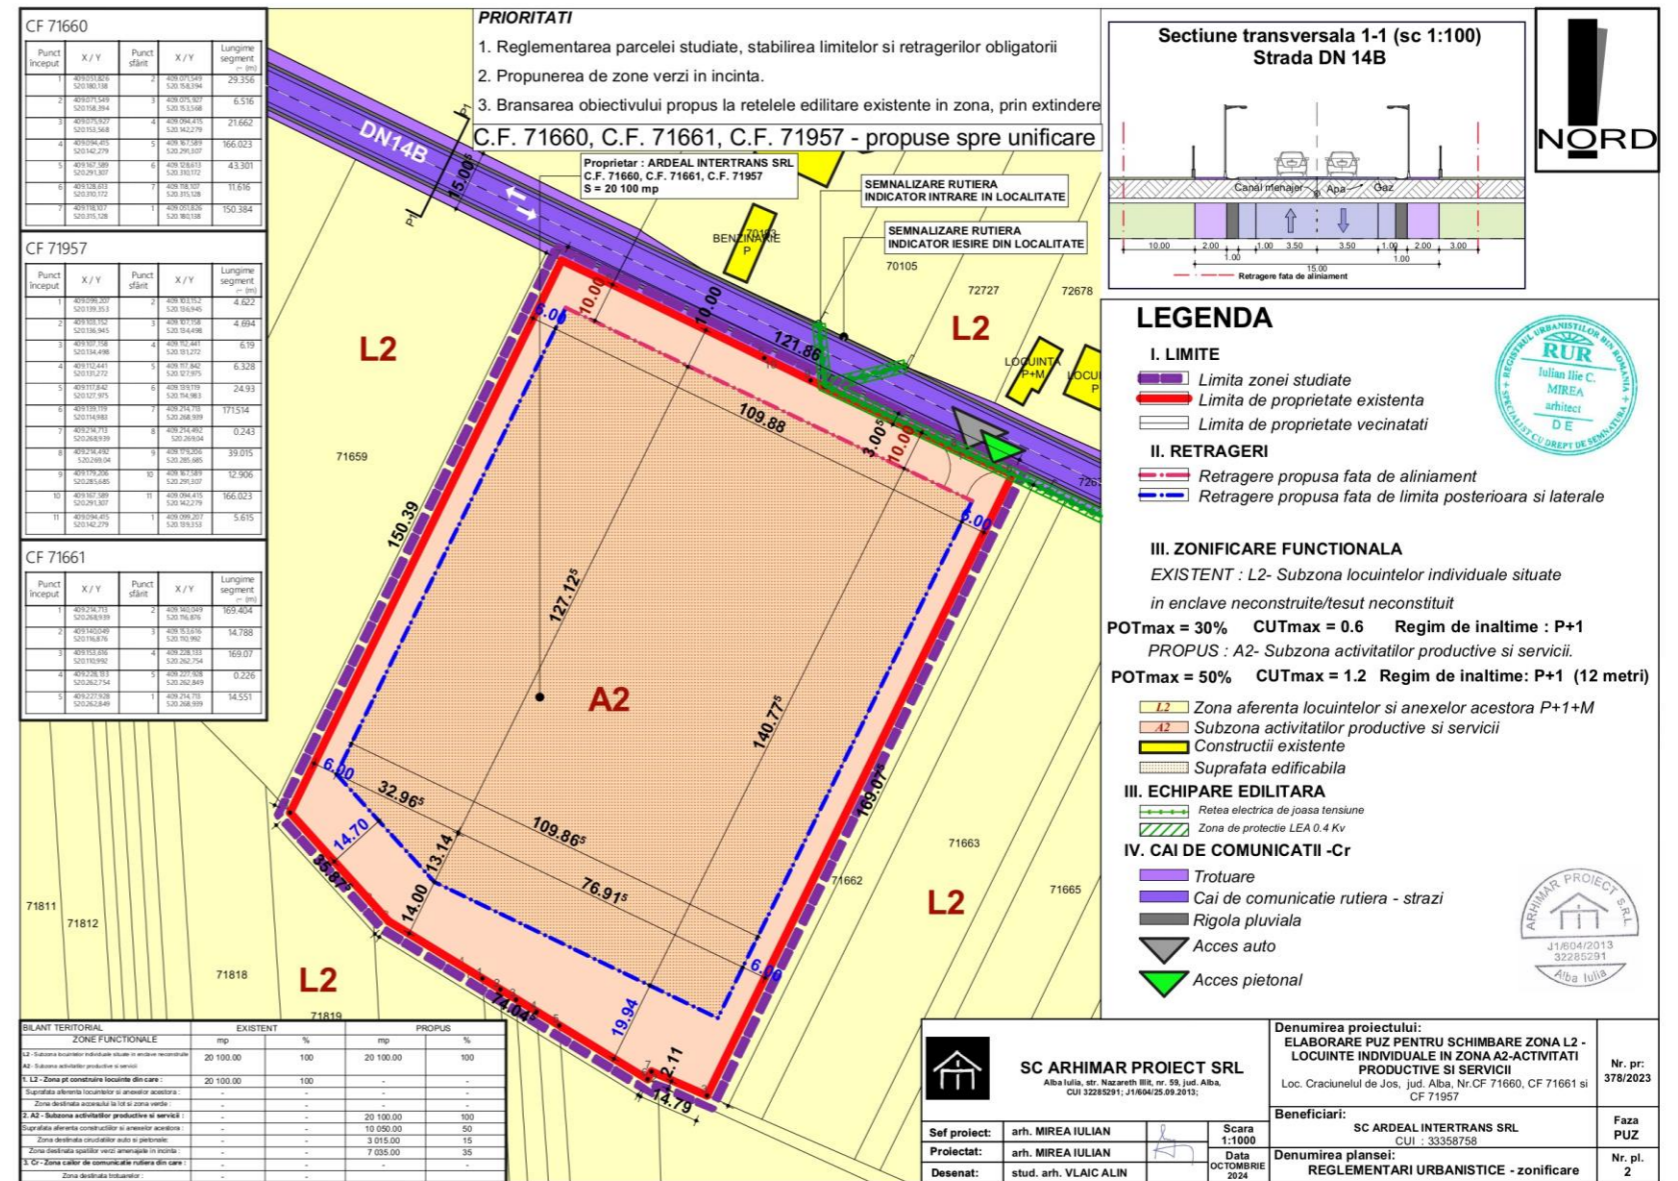

**PUBLICUL ESTE INVITAT SA TRANSMITA OBSERVATII SI PROPUNERI privind intentia de elaborare a planului urbanistic zonal in perioada 29.11.2024 - 13.12.2024**

**Observatiile sunt necesare in vederea stabilirii cerintelor de elaborare PUZ.**

**Etapele preconizate pentru consultarea publicului pana la aprobarea planului:**

- **NOTIFICARI si DECLARATII**
- 29.11.2024 – 28.12.2024**