


Cod verificare

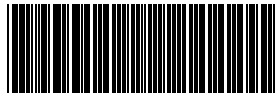

100165002268

EXTRAS DE PLAN CADASTRAL

pentru imobilul cu IE **72939**, UAT Crăciunelu de Jos / ALBA,
Loc. Craciunelu de Jos


Nr.cerere	13477
Ziua	06
Luna	03
Anul	2024

Teren: 6.493 mp

Teren: Intravilan

Categoria de folosinta(mp): Arabil 6493mp

Plan detaliu

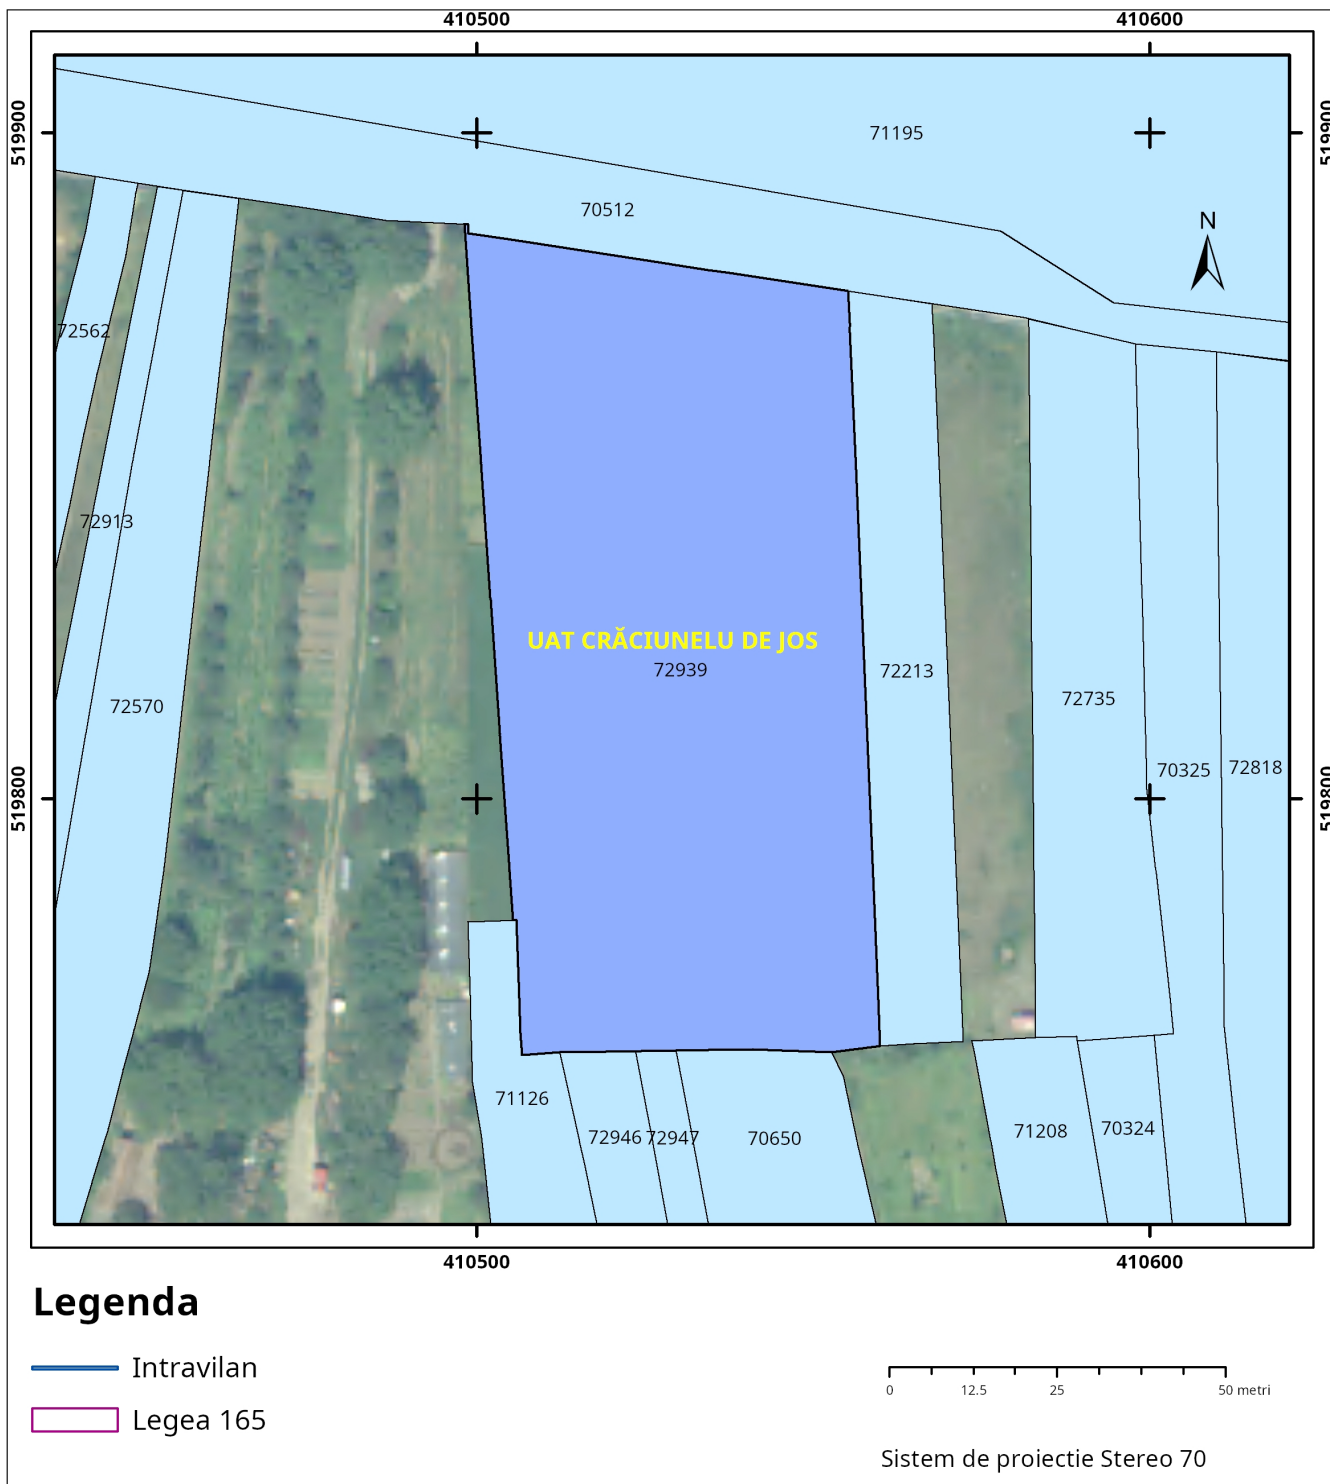


Legenda

- Intravilan
- Legea 165

0 12.5 25 50 metri

Sistem de proiectie Stereo 70

Plan de ansamblu

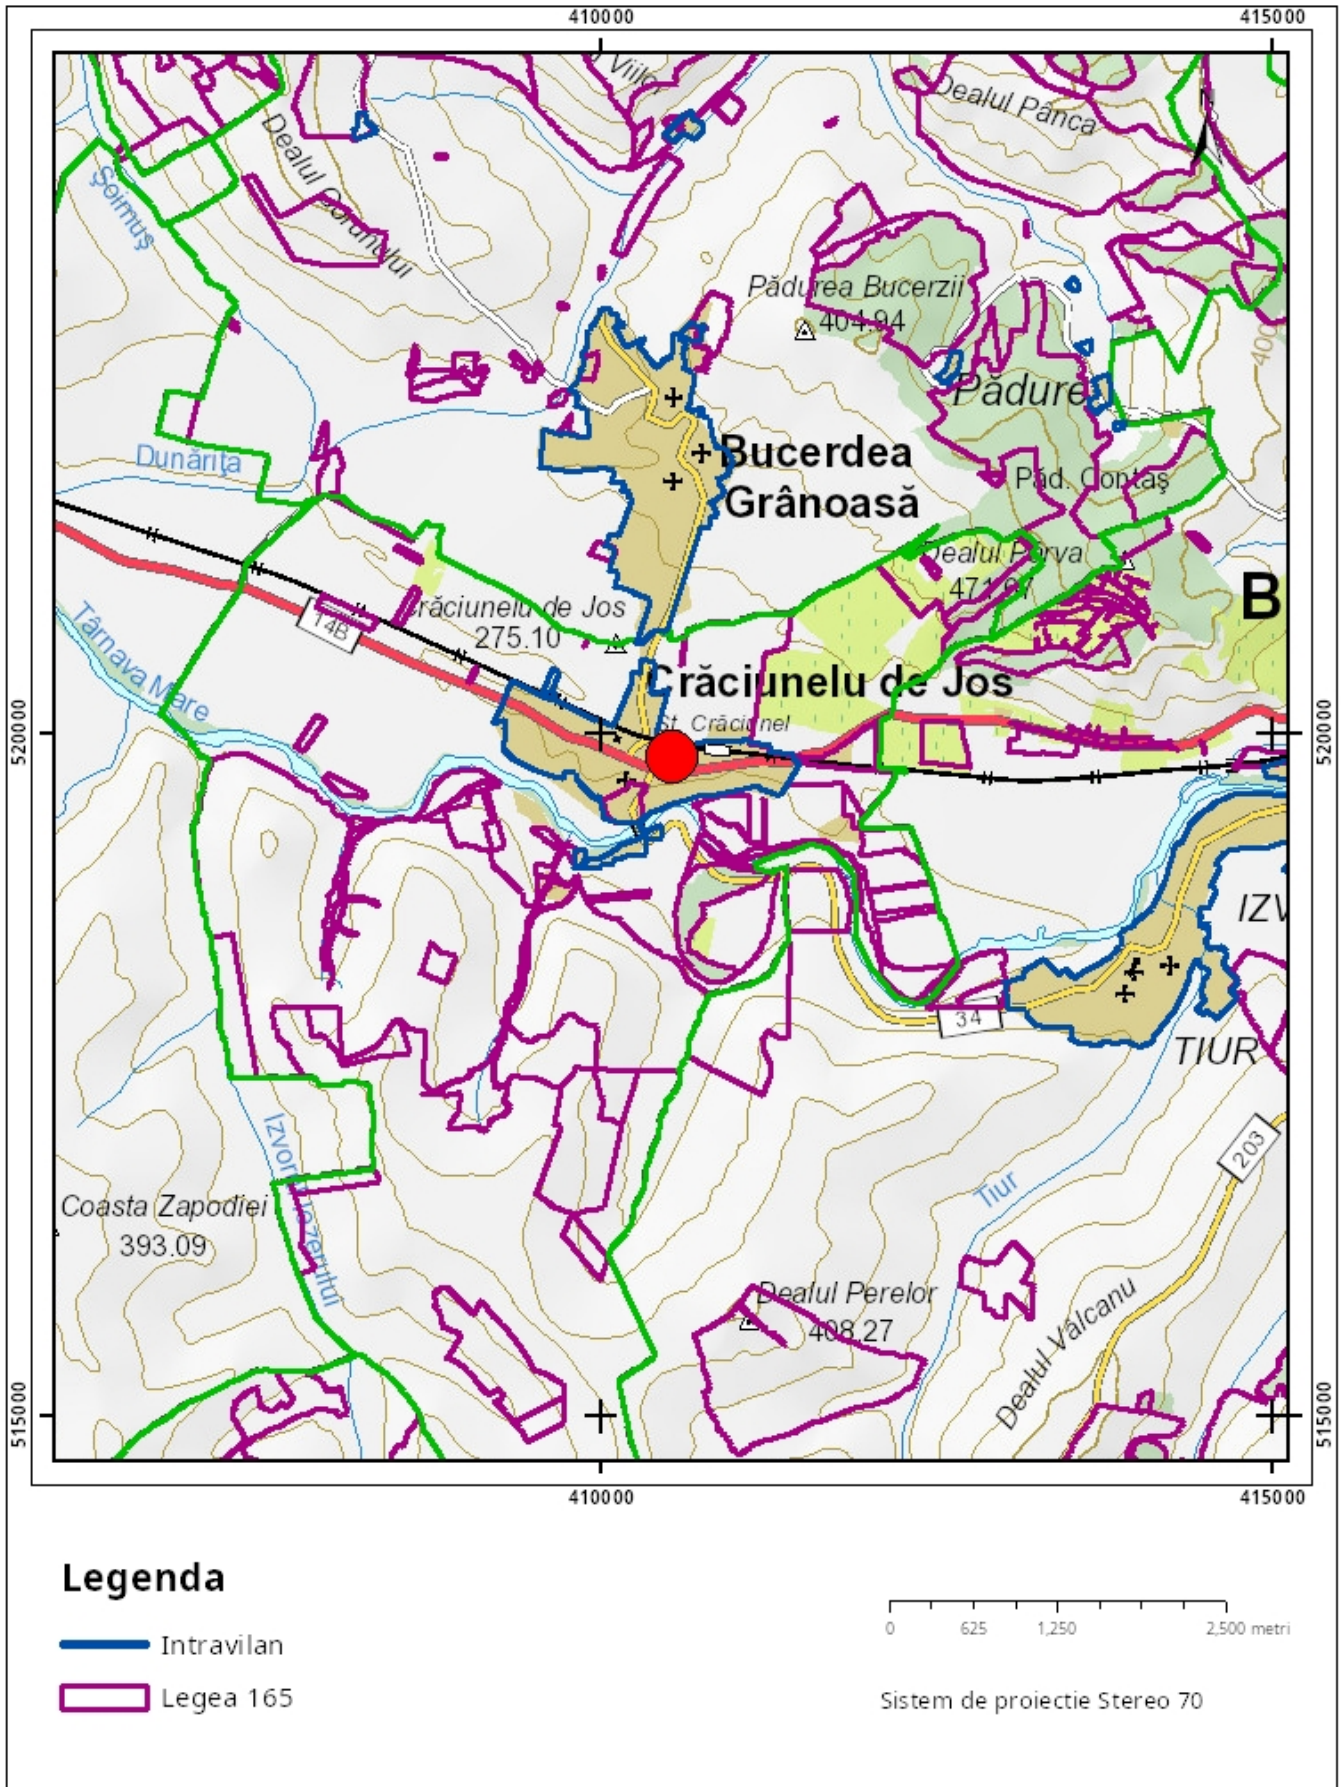

Sarcini tehnice (intersecții cu limitele legilor speciale)
Legea 17, Art. 3 □

Semnat electronic

Ultima actualizare a geometriei: 09-11-2023
Data și ora generării: 06-03-2024 10:15